



**Modèle 2 chambres, IN and OUT**  
**Cuisine avec accès direct sur la terrasse**  
**Séjour avec accès direct sur la terrasse**



## ZONES PERSONNALISABLES

Choisissez la couleur centrale de la façade :  
**lin ou sable ou bleu.**  
 Options bois à définir avec votre conseiller.



## CONCEPTION TECHNIQUE

- Châssis en acier galvanisé à chaud
- Plancher hydrofuge CTBH
- Isolation plancher 50 mm de laine de verre
- Epaisseur mur 50mm / isolation polystyrène
- Toiture monopente bac acier nervuré
- Charpente en fermette type bâtiment
- Isolation sous toiture 50 mm de laine de verre + isolation plafond 100 mm de laine de verre
- Fenêtre PVC en double vitrage 4/16/4 gaz argon à projection

**Respect de la norme EN 1647 et EN721 (ventilation naturelle)**

\* Plans et visuels non contractuels

## LES EQUIPEMENTS DÉCLIK DE SÉRIE

→ Dans le séjour et la cuisine



- Banquette polyvinyle avec lit facile couchage de 140\*190
- Rideaux occultants
- Table + chaises in out door
- Evier inox avec égouttoir et mitigeur
- Hotte électrique inox filtre à charbon avec éclairage intégré
- Table de cuisson 4 feux gaz inox thermocouple avec piezzo
- Réfrigérateur Table Top 140 L
- Emplacement micro -ondes
- Store occultant ininflammable intégré sur l'ouvrant cuisine
- Spots plafond encastrables

→ Dans la salle de bains et WC

- Cabine douche 80 x 80 cm avec porte de sécurité
- Meuble vasque
- Patère et porte serviettes
- WC indépendant de la salle de bains avec réservoir économique à double débit

→ Dans les chambres

- Lit chambre parents 1900 x 1400
- Lits chambre enfants 1900 x 800
- Meuble haut et bloc de rangement
- Placard penderie
- Rideaux occultants

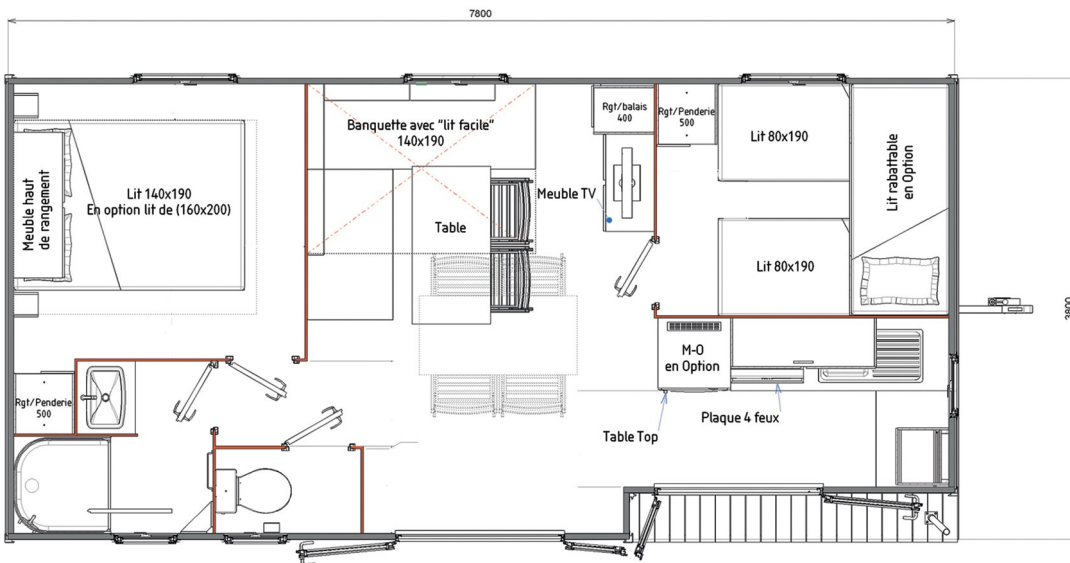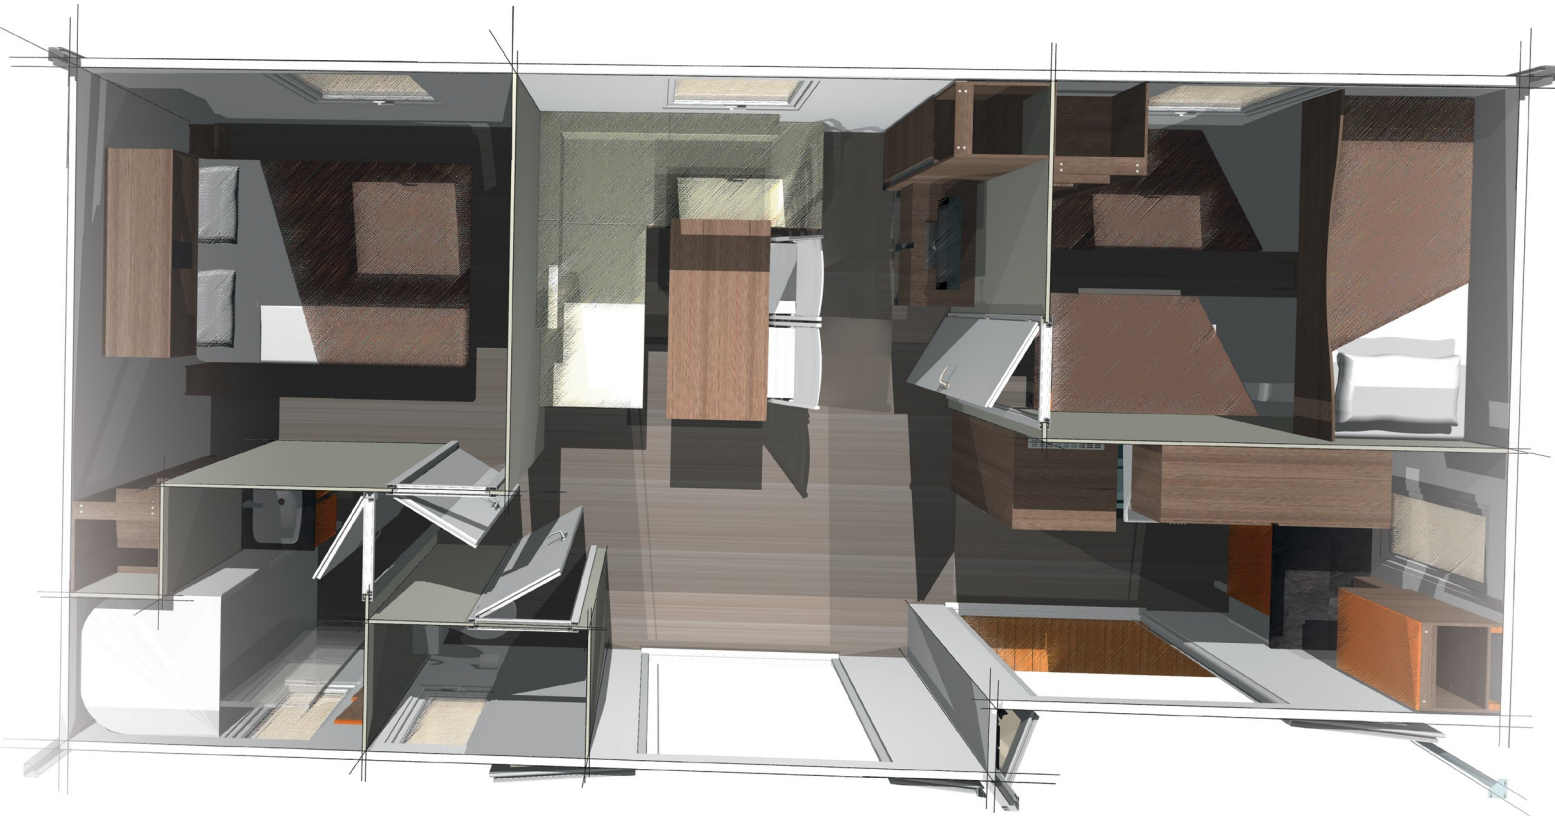

**SIÈGE SOCIAL**  
 Z.I de Kersuguet  
 Rue Arthur Enaud  
 22600 Loudéac  
**Tél. : 02 96 66 19 19**  
**Fax : 02 96 66 13 51**

Données et photos indicatives non contractuelles, le fabricant se réserve le droit de modifier ses produits à tout moment sans préavis. Les éléments de décorations, les micro-ondes et les télévisions ne sont pas fournis avec les résidences mobiles. Ne pas jeter sur la voie publique.

